
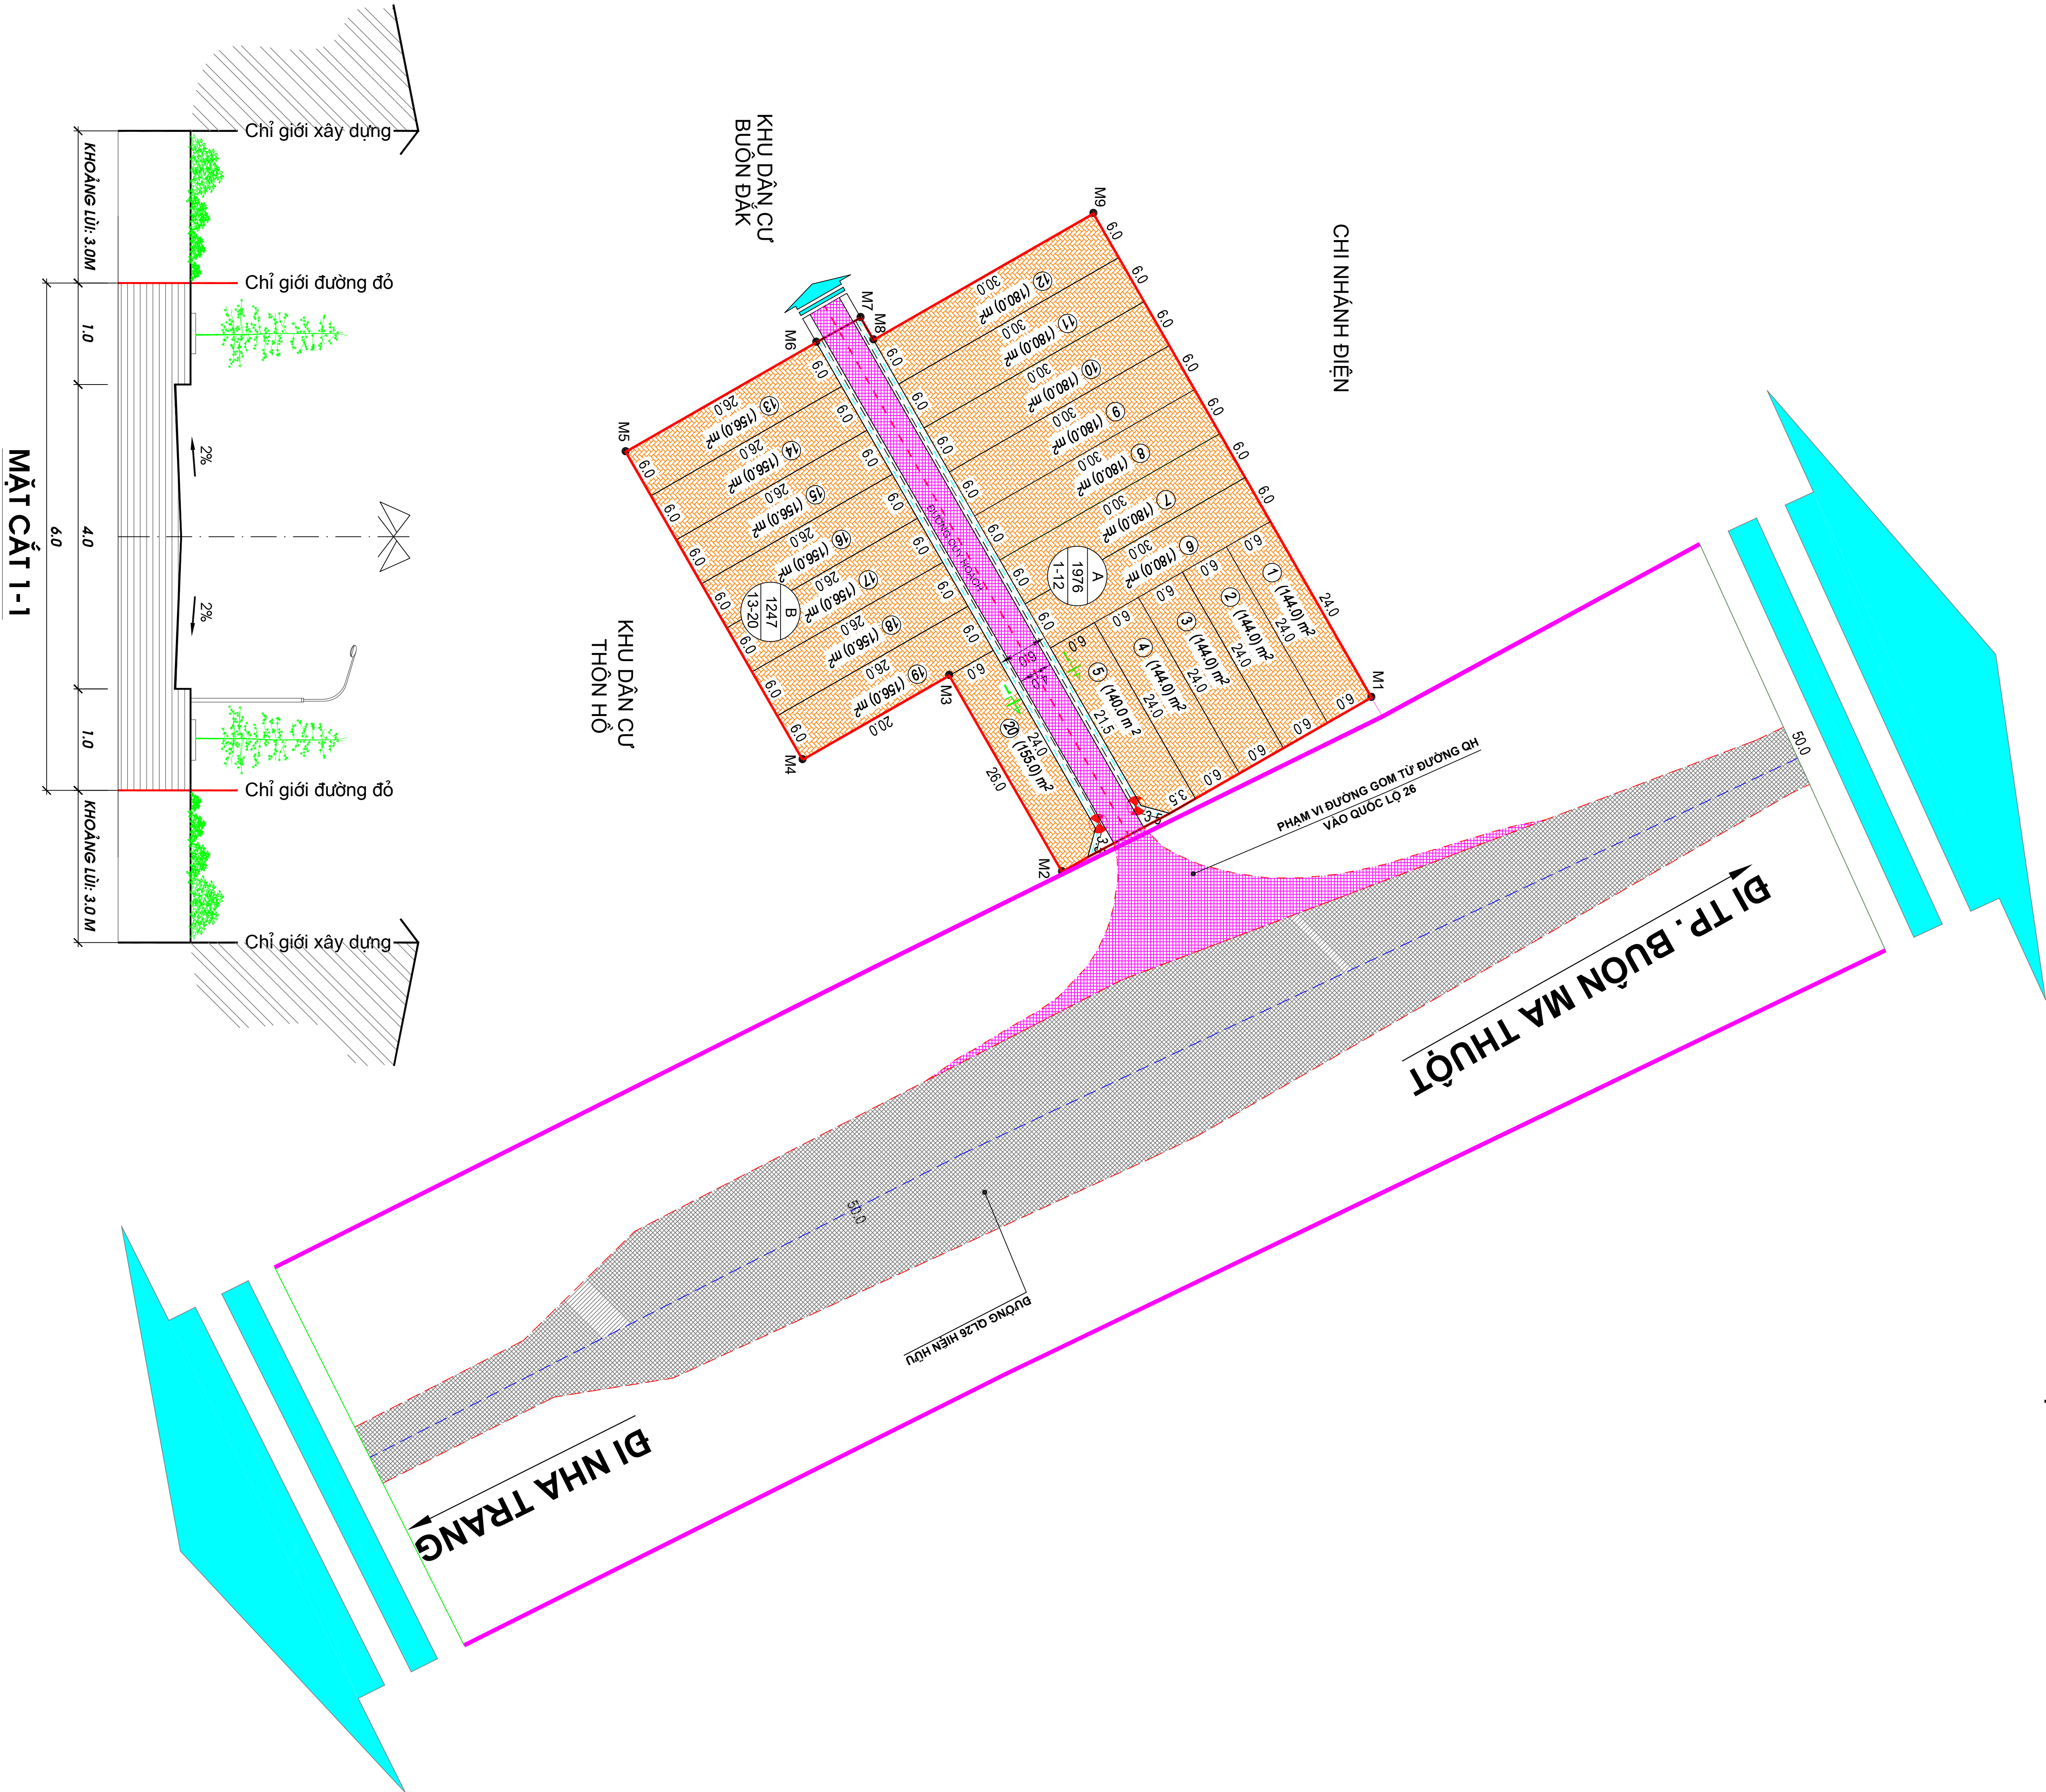
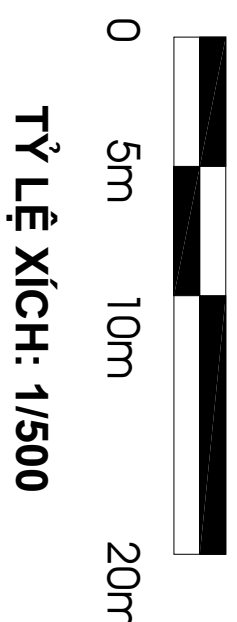


QUY HOẠCH CHI TIẾT ĐIỂM DÂN CƯ THÔN HỒ, XÃ CỬ M'TA, HUYỆN M'ĐRĂK

BẢN ĐỒ MẶT BẰNG SỬ DỤNG ĐẤT

ĐỊA ĐIỂM: THÔN HỒ, XÃ CỬ M'TA, HUYỆN M'ĐRĂK

TỶ LỆ 1/500

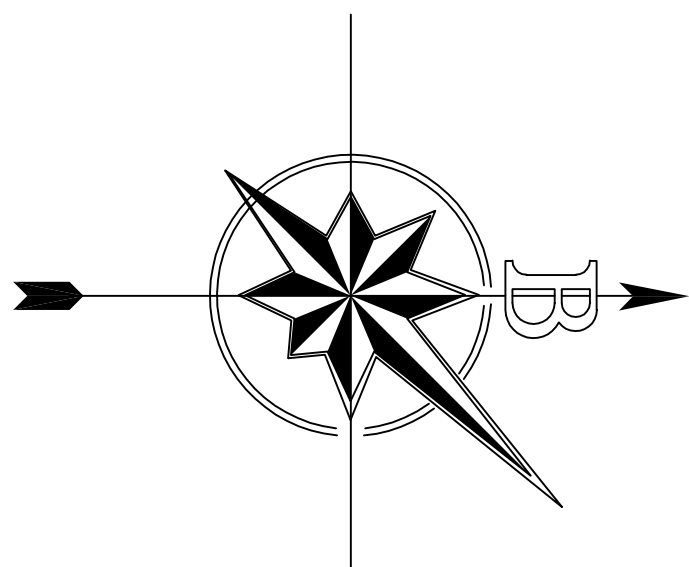

KÝ HIỆU	
	TUYÊN QUANG CẤP NƯỚC ĐÀ
	TRUY CỨU HỎA
	TUYÊN CÔNG HOẠT NƯỚC MƯA
	ĐẤT Ỏ
	ĐẤT CÂY XANH, THIẾ DỤC THIẾ THAO
	BÀNH GIỚI QUY HOẠCH
	DIỆN TÍCH LỎ
	TÊN LỎ
	MẶT ĐỒ XO
	TANG CAO

CƠ QUAN PHÊ DUYẾT: UBND HUYỆN M'ĐRĂK			
KÈM THEO QUYẾT ĐỊNH SỐ: NGÀY THÁNG NĂM 2022			
CƠ QUAN THẨM ĐỊNH: NGÀY THÁNG NĂM 2022			
KÈM THEO CÔNG VĂN SỐ: NGÀY THÁNG NĂM 2022			
ĐẠI DIỆN CHỦ ĐẦU TƯ: PHÒNG TÀI NGUYÊN VÀ MT HUYỆN M'ĐRĂK			
KÈM THEO TỔ TRÌNH SỐ: NGÀY THÁNG NĂM 2022			
CÔNG TRÌNH: QUY HOẠCH XÂY DỰNG ĐIỂM DÂN CƯ THÔN HỒ			
ĐỊA ĐIỂM: THÔN HỒ - XÃ CỬ M'TA - HUYỆN M'ĐRĂK			
TÊN BẢN VẼ: BẢN ĐỒ QUY HOẠCH CẤP NƯỚC, THOÁT NƯỚC MƯA			
BẢN VẼ: QH:02	GHÉP: 1A1	TỶ LỆ: 1/500	NGÀY / / 2022
THIẾT KẾ	KS. NGUYỄN MINH NHỰT		
CHỦ TRÌ	KTS. BÙI QUỐC HÙNG		
CHỦ NHIỆM	KTS. BÙI QUỐC HÙNG		
Q.L. KỸ THUẬT	KS. PHẠM THANH TIẾP		
TỔNG GIÁM ĐỐC			
BÙI KHẮC THẢO			
ĐƠN VỊ TƯ VẤN			
CÔNG TY CỔ PHẦN TRẮC ĐỊA BẢN ĐỒ			
MIỀN TRUNG VÀ TÂY NGUYÊN			
ĐỊA CHỈ: 113/114 VINH ĐIỂM - NGOC HIẾP - TP. NHÀ TRẢNG - TEL: 0974198788			
EMAIL: TRACDIABAND02018@GMAIL.COM			