
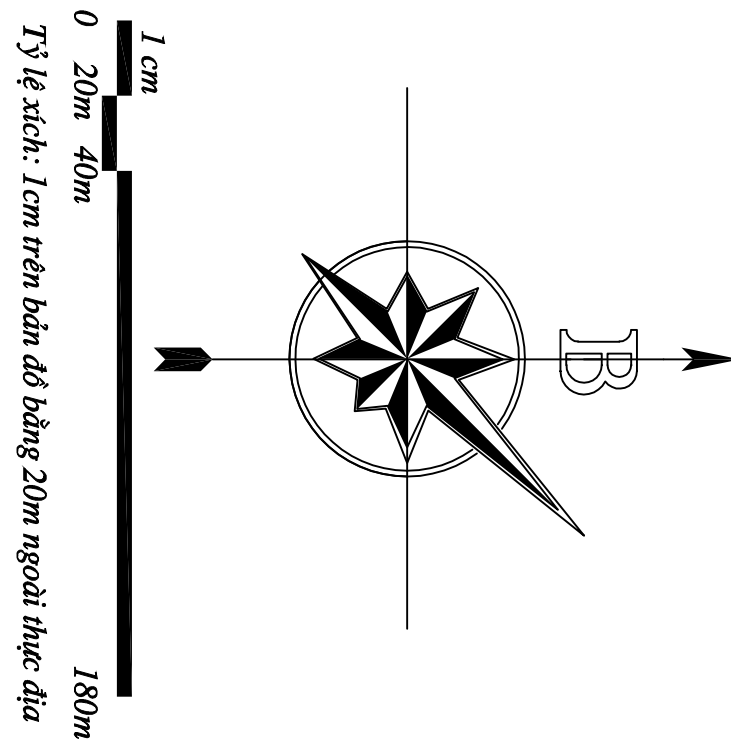


QUY HOẠCH CHI TIẾT XÂY DỰNG TỶ LỆ 1/500 ĐIỂM DÂN CƯ THÔN TÂN LẬP, XÃ CÚ MTA, HUYỆN MĐRẮK

BẢN ĐỒ QUY HOẠCH TỔNG MẶT BẰNG SỬ DỤNG ĐẤT

TỶ LỆ 1:500

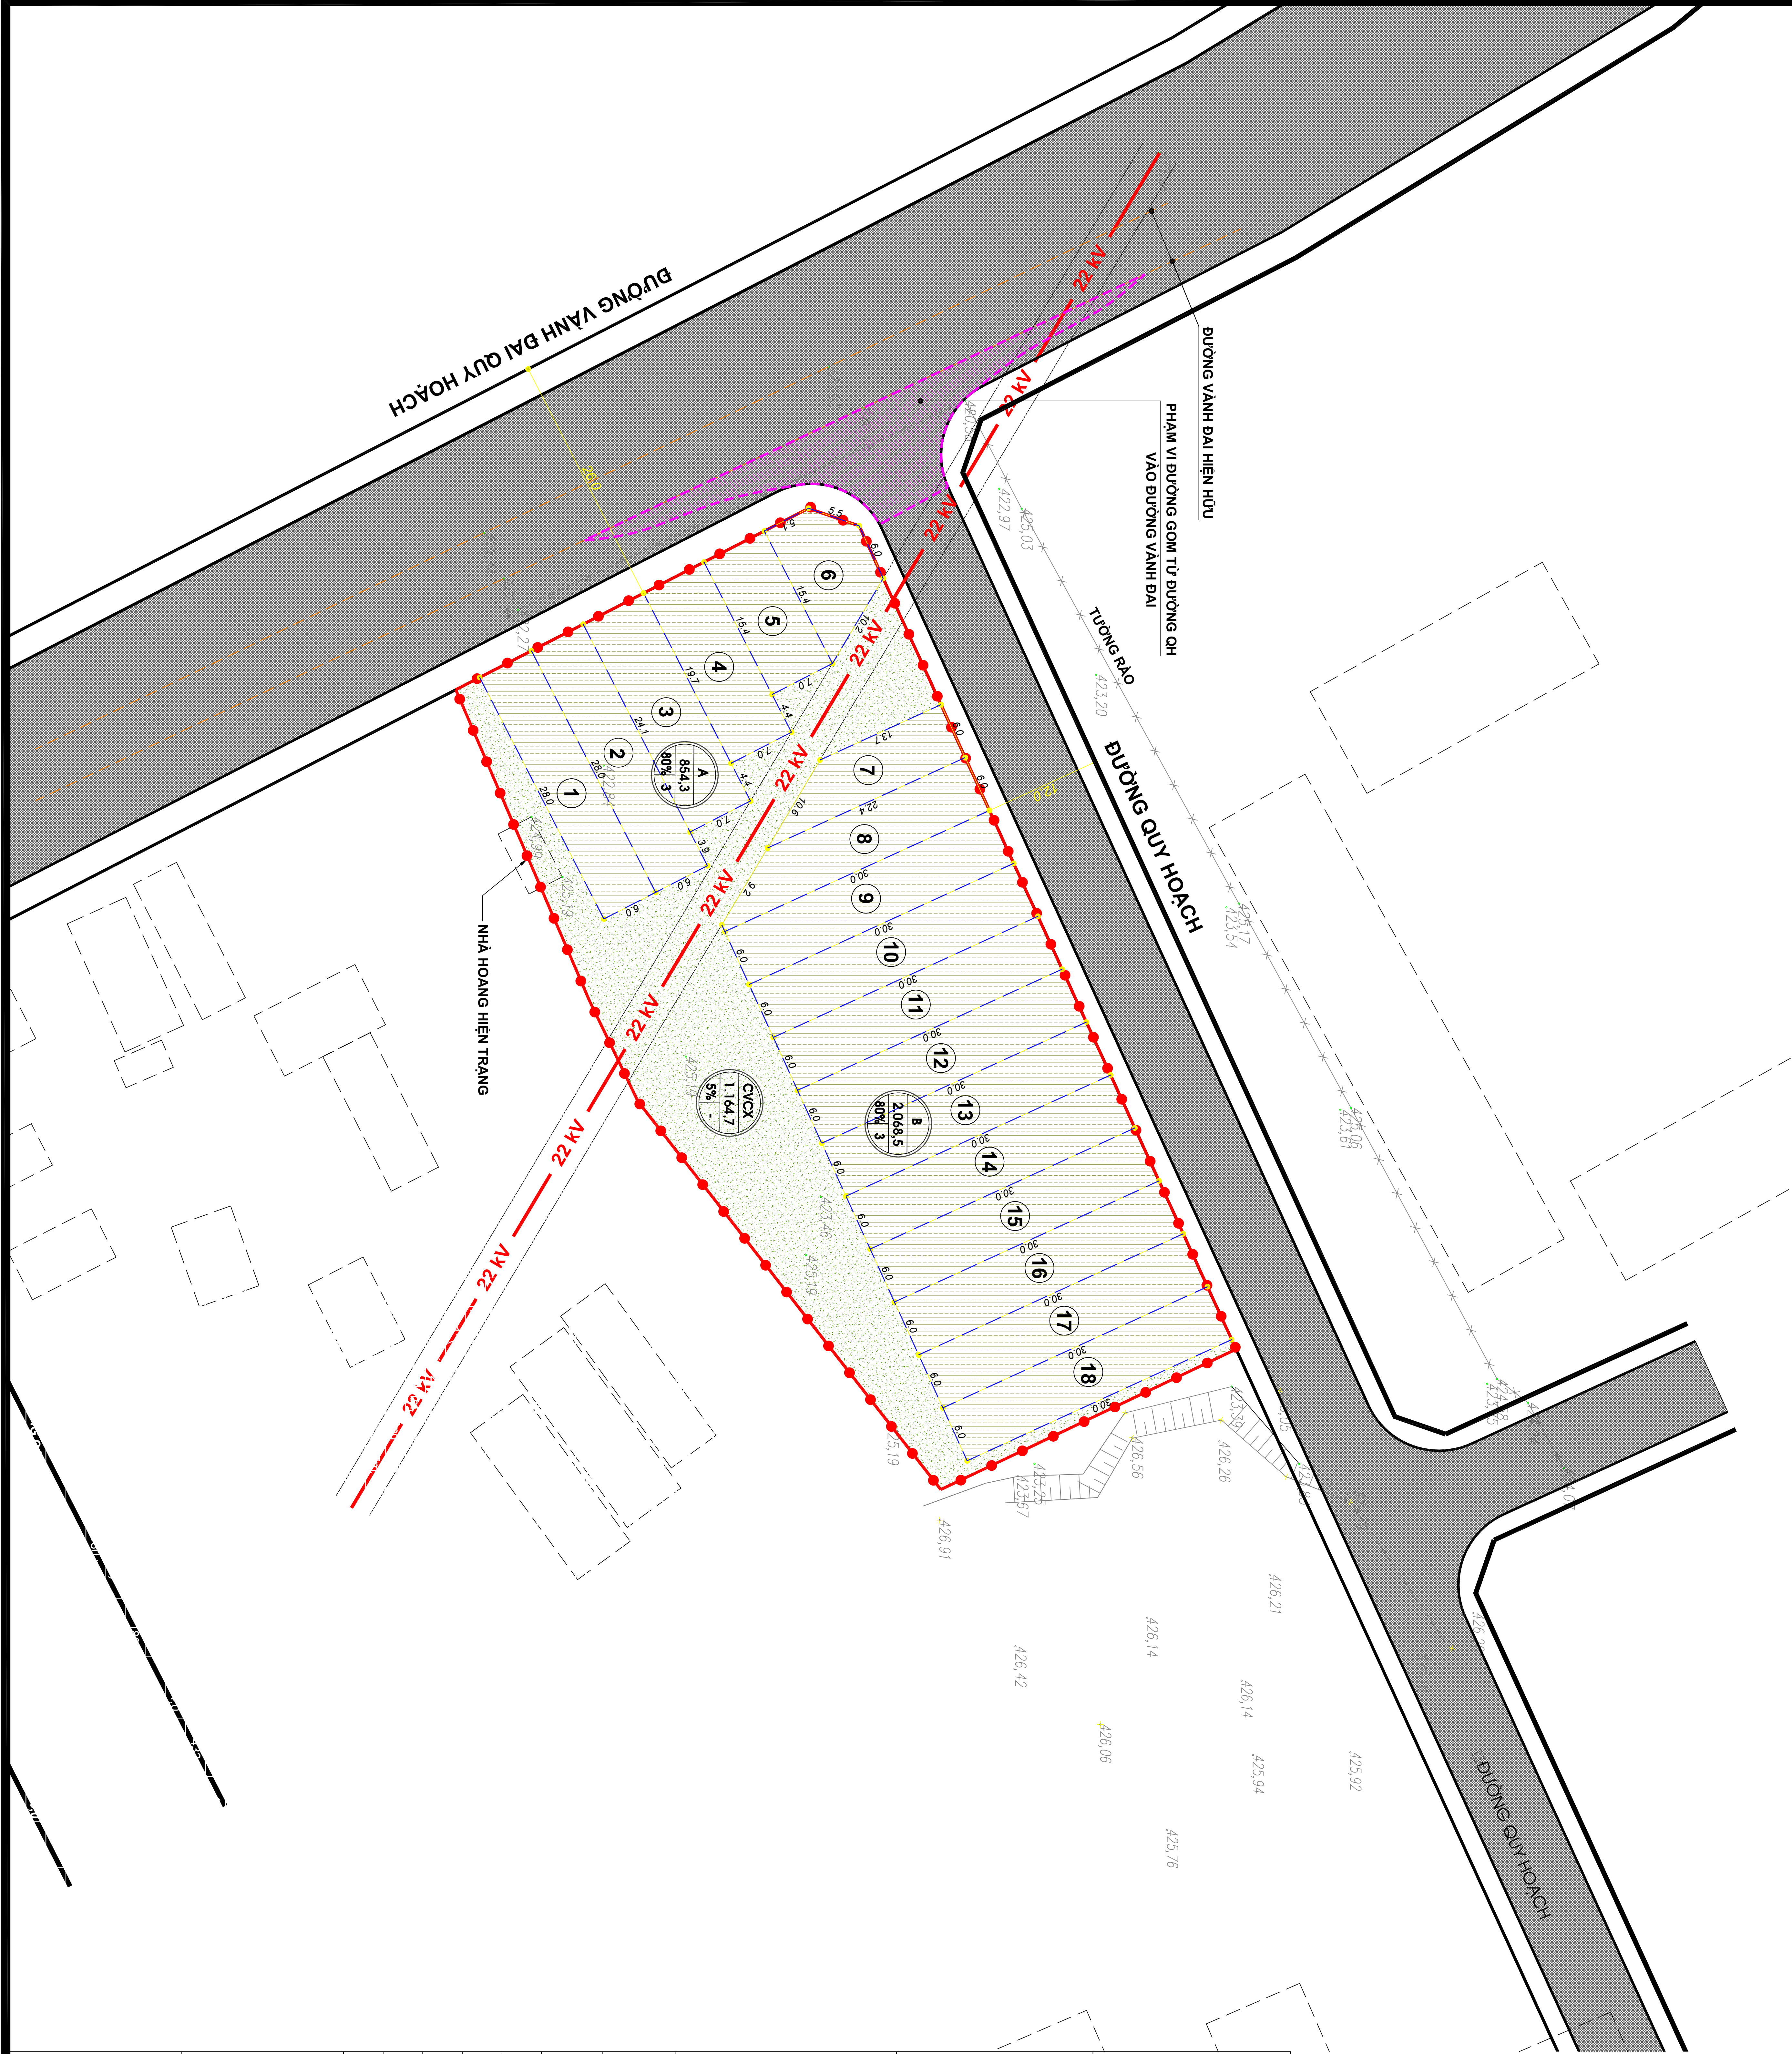

KÝ HIỆU

- ĐẤT Ỏ
- ĐẤT CÂY XANH, THIẾT DỤC THỂ THAO
- RANH GIỚI QUY HOẠCH
- DIỆN TÍCH LỎ
- TÊN LỎ
- MẶT ĐỘ XD

CƠ QUAN PHÊ DUYỆT: UBND HUYỆN M' ĐRẮK			
KÈM THEO QUYẾT ĐỊNH SỐ: NGÀY THÁNG NĂM 2022			
CƠ QUAN THẨM ĐỊNH: NGÀY THÁNG NĂM 2022			
KÈM THEO CÔNG VĂN SỐ: NGÀY THÁNG NĂM 2022			
ĐẠI DIỆN CHỦ ĐẦU TƯ: PHÒNG TÀI NGUYÊN VÀ M.T HUYỆN M' ĐRẮK			
KÈM THEO TỜ TRÌNH SỐ: NGÀY THÁNG NĂM 2022			
CÔNG TRÌNH: QUY HOẠCH XÂY DỰNG ĐIỂM DÂN CƯ THÔN TÂN LẬP			
ĐỊA ĐIỂM: THÔN TÂN LẬP- XÃ CÚ MTA - HUYỆN M' ĐRẮK			
TÊN BẢN VẼ: BẢN ĐỒ QUY HOẠCH TỔNG MẶT BẰNG SỬ DỤNG ĐẤT			
BẢN VẼ: QH:02	GHÉP: 1A1	TỶ LỆ: 1/500	NGÀY / / 2022
THIẾT KẾ	KS. NGUYỄN MINH NHỰT		
CHỦ TRÌ	KTS. BÙI QUỐC HUNG		
CHỦ NHIỆM	KTS. BÙI QUỐC HUNG		
Q. L. KỸ THUẬT	KS. PHẠM THANH TIỆP		
TỔNG GIÁM ĐỐC			
BÙI KHẮC THẢO			
ĐƠN VỊ TƯ VẤN			
CÔNG TY CỔ PHẦN TRẮC ĐỊA BẢN ĐỒ			
MIỀN TRUNG VÀ TÂY NGUYÊN			
ĐỊA CHỈ: 113/114 VINH ĐIỂM - NGOC HIỆP - TP. NHÀ TRẢNG TEL:0974198798			
GMAIL: TRACDIABANDOC2018@GMAIL.COM			